

College van Burgemeester & Wethouders  
t.a.v. wethouder mevrouw I. Verkuijlen en  
wethouder de heer M. Prinssen  
Gemeente Uden  
Postbus 83  
5400 AB UDEN

Uden, 1 maart 2019

Betreft: Terugplaatsen terrassen westzijde Markt  
Kenmerk: ASD-U/TGT/20190301

Geachte mevrouw Verkuijlen en heer Prinssen,

We hebben gezien dat, in verband met de carnaval, de terrassen aan de westzijde van de Markt zoals gebruikelijk tijdelijk zijn verkleind.

Graag maken wij u nog een keer attent op de punten die al eerder door ons geconstateerd zijn:


- De terrassen stonden de afgelopen periode niet op de overeengekomen maat, zie bijlage.
- De maat tot de molgoot is geen 2.35 m. maar 1.75 m. Hierdoor worden bezoekers van het centrum van Uden gedwongen in de molgoot te lopen. Dit loopt niet prettig als je met een kinderwagen, buggy, of rollator loopt, of wanneer je als begeleider naast een rollator of rolstoel loopt. Ook is dit onpraktisch bij passeerbewegingen van voetgangers en mensen met een beperking of handicap. Zoals bekend maakt een blinde met geleidestok gebruik van de loopstrook naast de geleidestrook.
- Er zijn al diverse struikel- en valpartijen geweest door het verloop in de molgoot.
- Er wordt – terecht – nogal eens gebuurt op deze strook en dan is meer ruimte ook praktisch.

Bij het overleg destijds over de herinrichting van de Markt is gezien het druktebeeld uitgegaan van 2.35 m. Dit sluit aan bij de maatvoering in ons Convenant van 2.40 m.

Wij verzoeken u met klem ná de carnaval de maatvoering in overeenstemming te brengen met de afspraken en de tekening. U heeft nu de kans dit te corrigeren en meer ruimte te maken voor een ruime en prettige wandelroute op de Markt, die alle bezoekers van Uden ten goede komt, zodat iedereen ongehinderd kan genieten van een uitstapje in het centrum van Uden.

Tevens vragen wij u om een uitleg over de ontstane situatie, daar het ons niet duidelijk is waarom er is afgeweken van het Convenant.


Met vriendelijke groet,

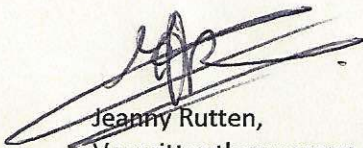

Jeanny Rutten,  
Voorzitter themagroep Toegankelijkheid ASD-Uden

Bijlage: 1 met naam: 20190301 Bijlage brief inzake terugplaatsen terrassen.JPG  
CC aan: De heer H. Bouquet  
De heer M. van der Steen  
Website ASD-Uden

Dwarsbalk overkapping  
a. 3,50 + mv

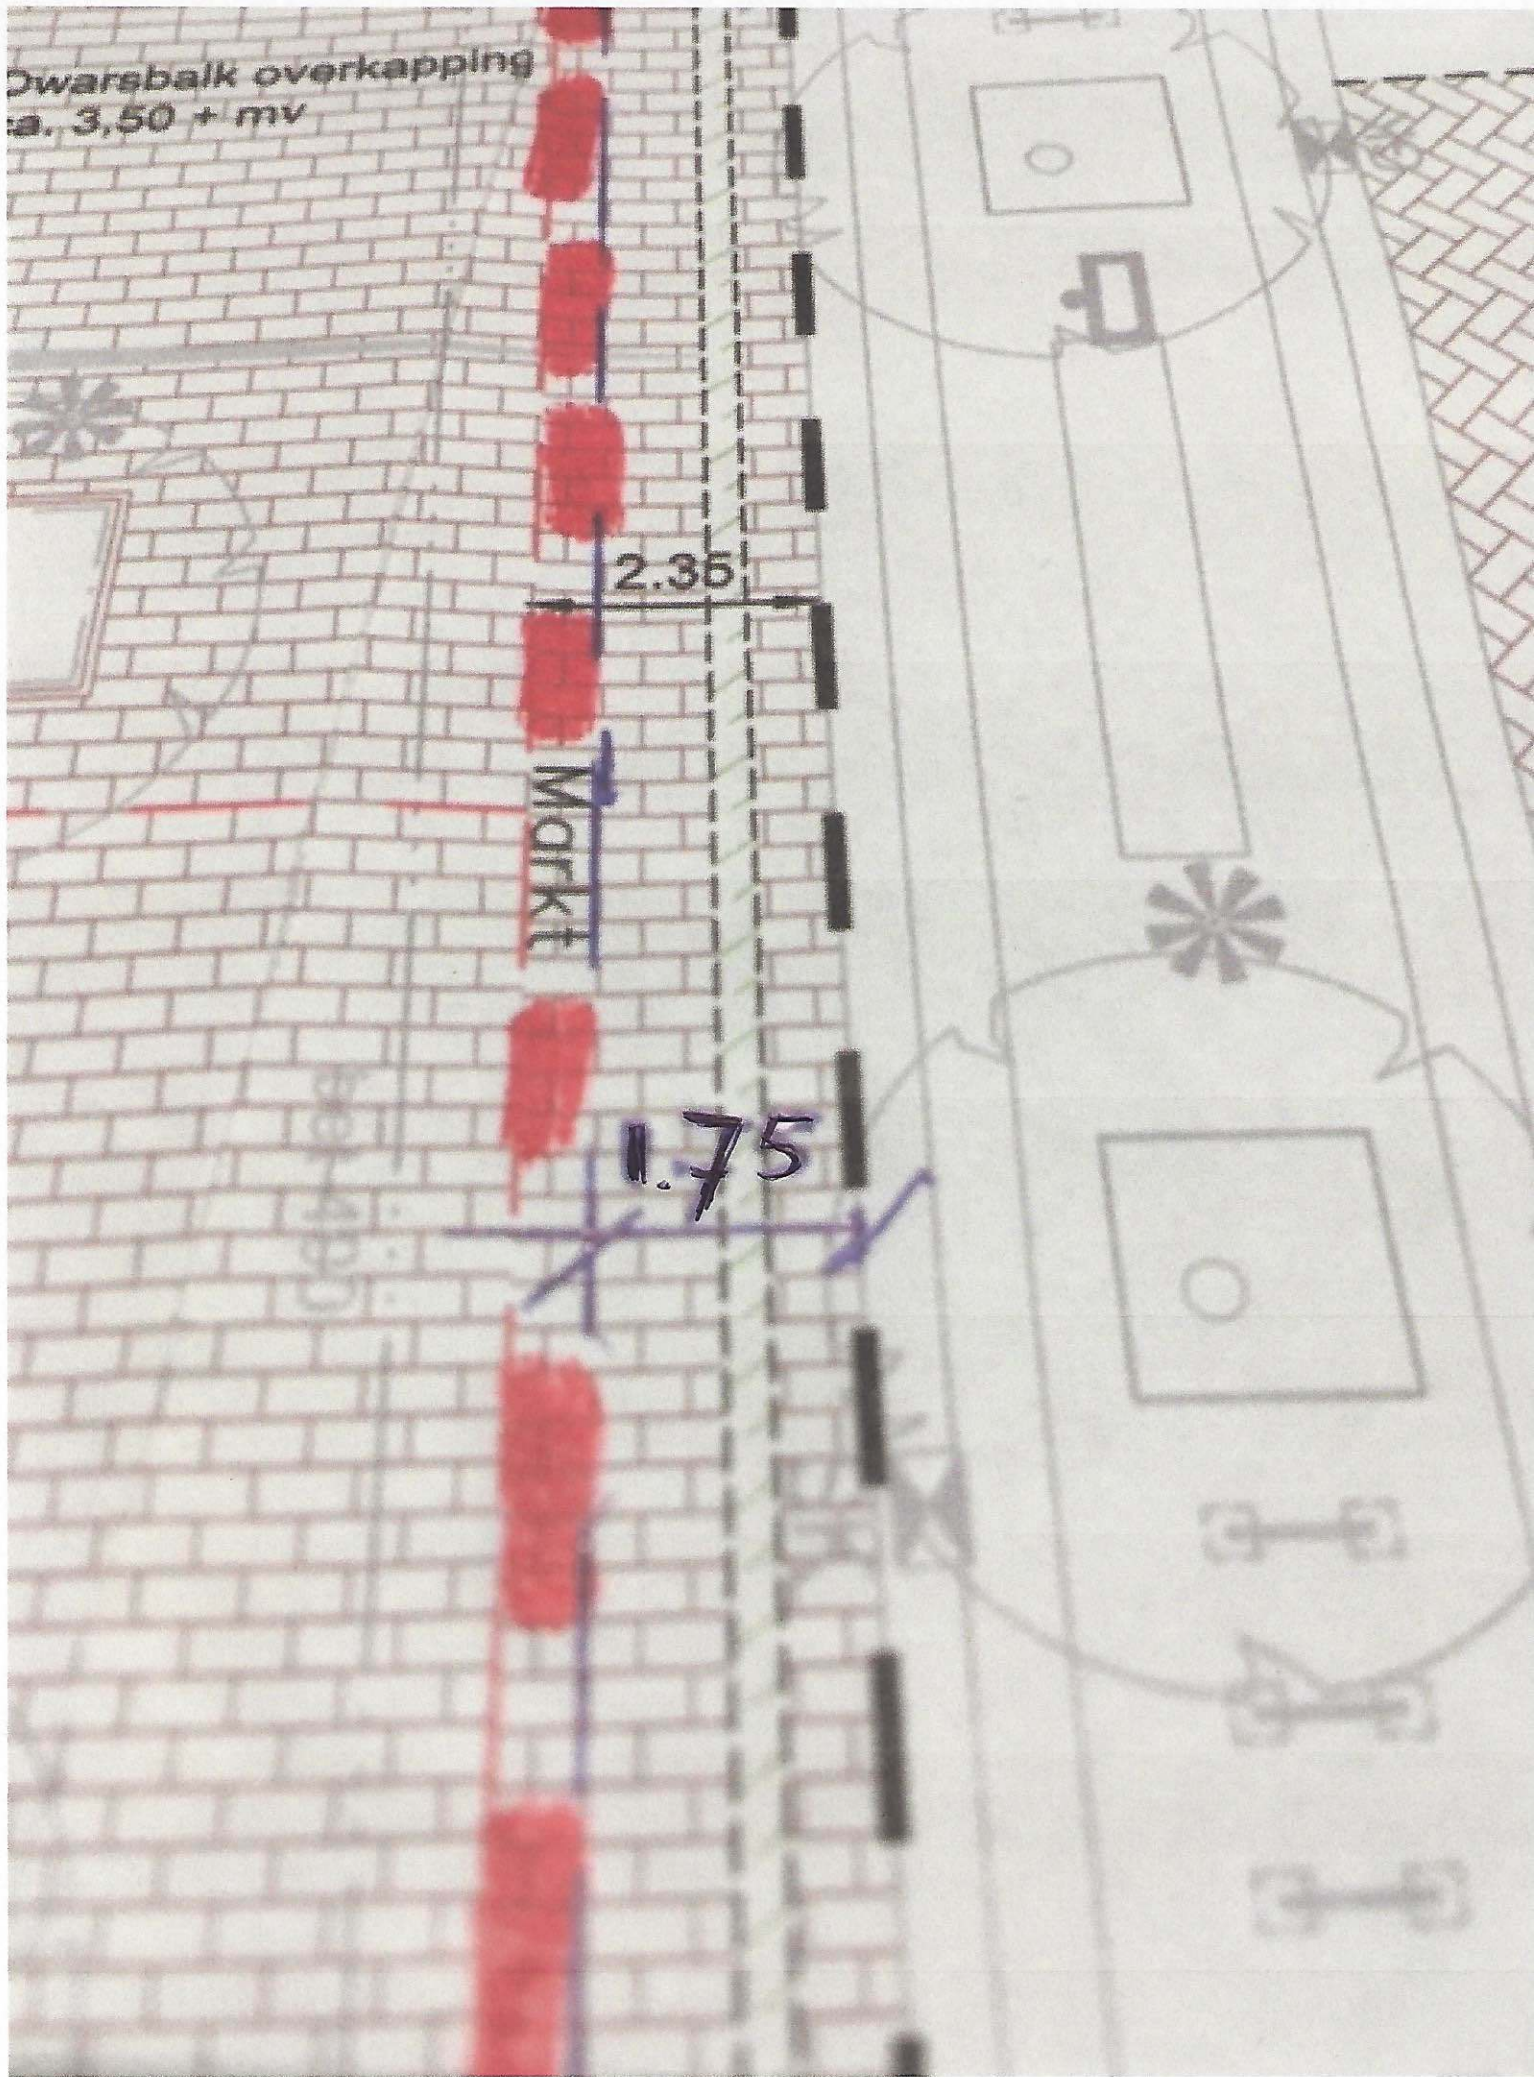

2.35

Markt

1.75